


Das Oberrheinische Flur

Massstab: 1:25000.

- Grenze der Arterner Flur
- a Pläne der Ritterburger Zehntschnitter
- b Mönchpflüßler Flur
- c Pfarracker
- d Fleischerwiesen
- e Bussacker
- f Reichenwiesen

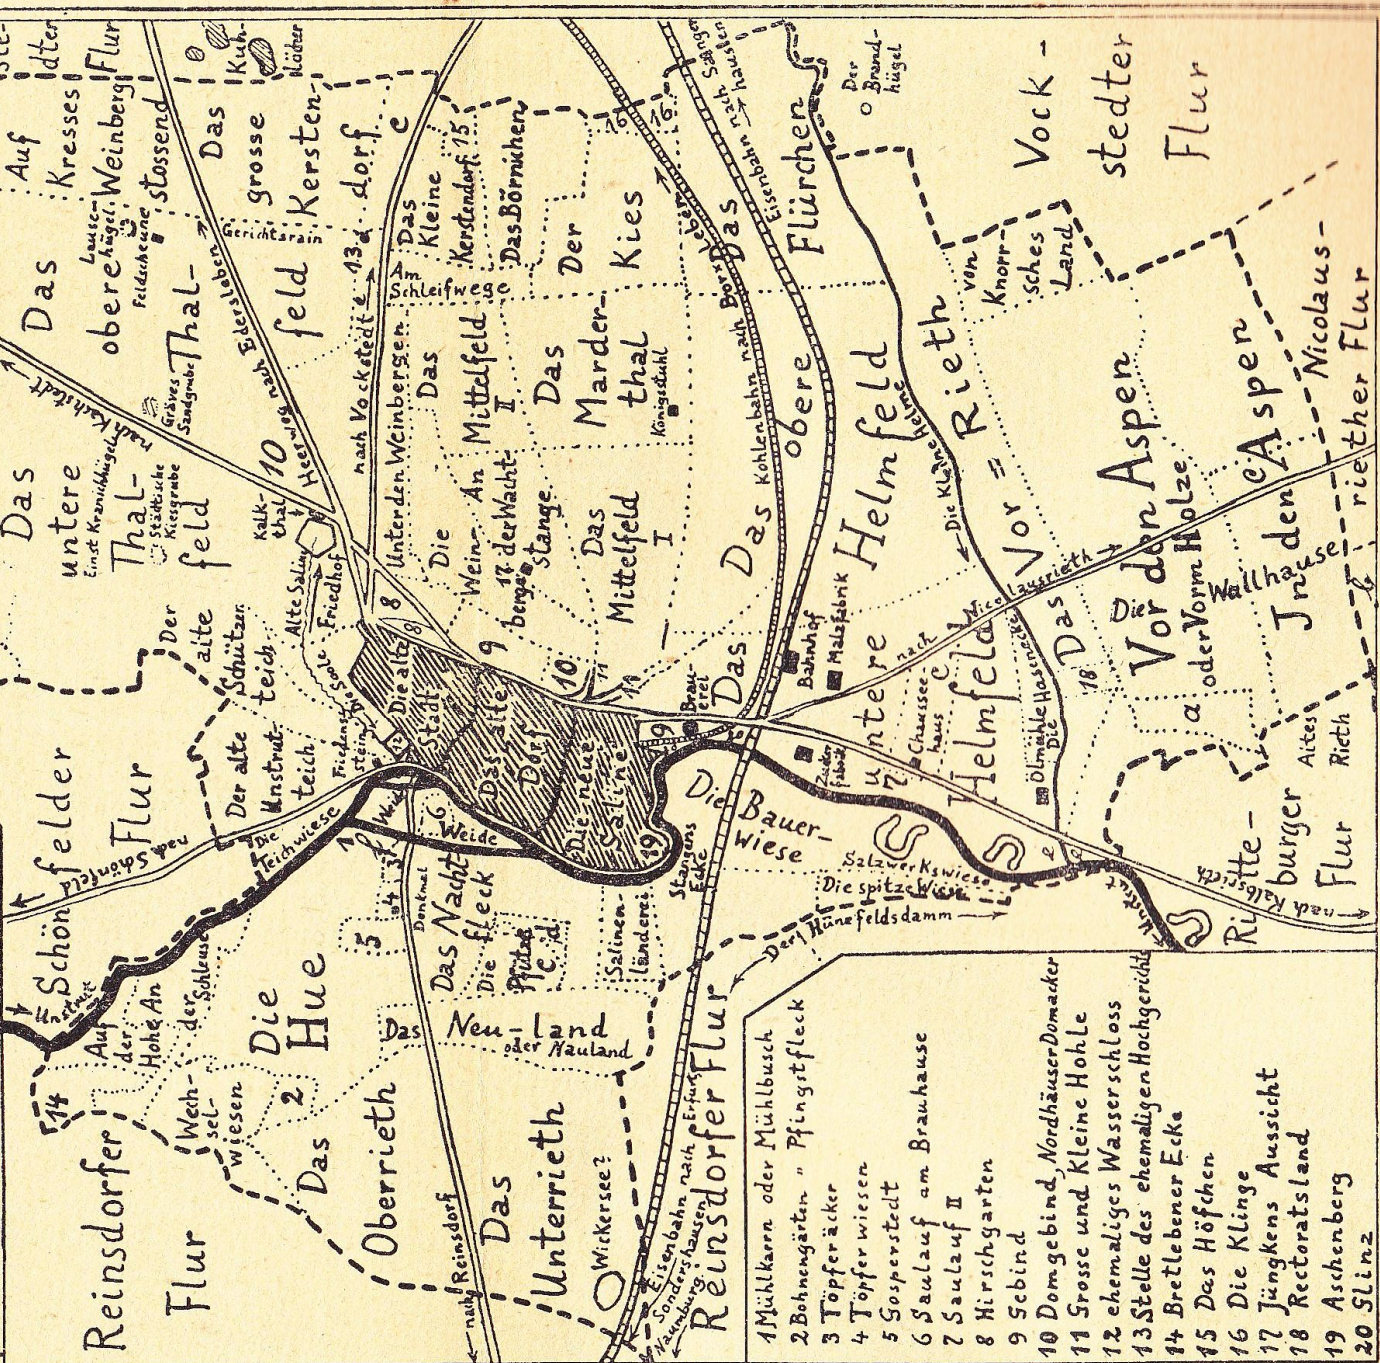

- 1 Mühlkorn oder Mühlbusch
- 2 Bohngärten " Pflingrtfleck
- 3 Töpferacker
- 4 Töpferwiesen
- 5 Gosperstecht
- 6 Saulauf am Brauhause
- 7 Saulauf II
- 8 Hirschgarten
- 9 Sebind
- 10 Domgebünd, Nordhäuser Domacker
- 11 Grosse und Kleine Hohle
- 12 ehemaliges Wasserschloss
- 13 Stelle des ehemaligen Hochgericht
- 14 Bretlebener Ecke
- 15 Das Höfchen
- 16 Die Klinge
- 17 Jüngkens Aussicht
- 18 Rectoratsland
- 19 Aschenberg
- 20 Slinz